


oznaczenia:

— granice planu

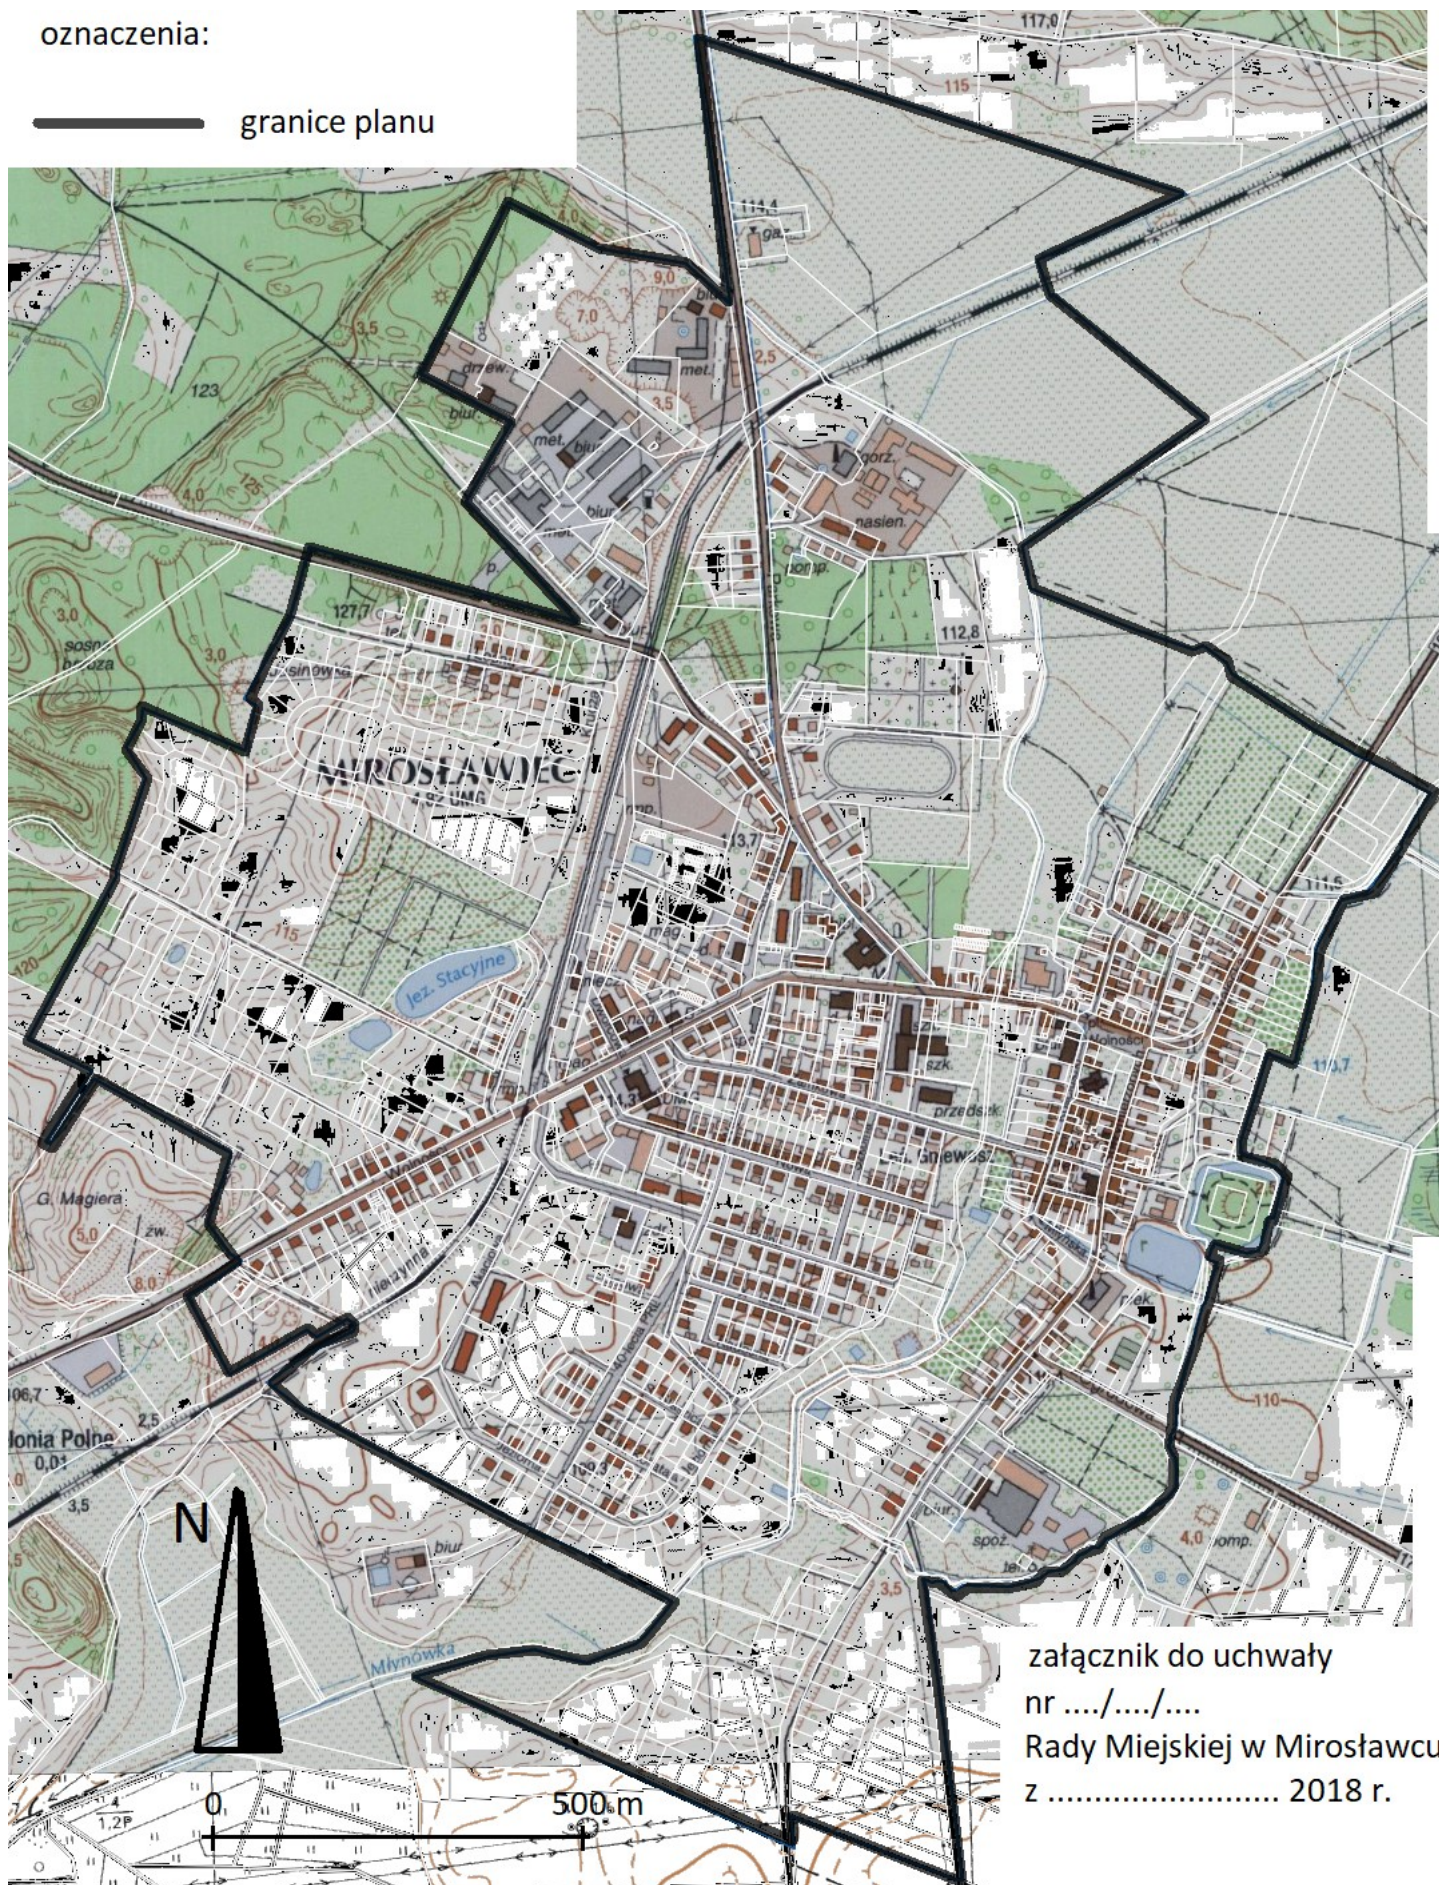

załącznik do uchwały
nr/...../.....
Rady Miejskiej w Mirosławcu
z 2018 r.