


MIEJSCOWY PLAN ZAGOSPODAROWANIA PRZESTRZENNEGO TERENÓW LEŚNYCH W PASIE LINII ELEKTROENERGETYCZNEJ 110kV W OBRĘBACH EWIDENCYJNYCH MIROŚLAWIEC 34 I ŁOWICZ WAŁECKI

ZAŁĄCZNIK NR 1 (ARKUSZ 3)
do Uchwały Nr XXIII/198/2012
Rady Miejskiej w Mirosławcu
z dnia 30 października 2012 r.

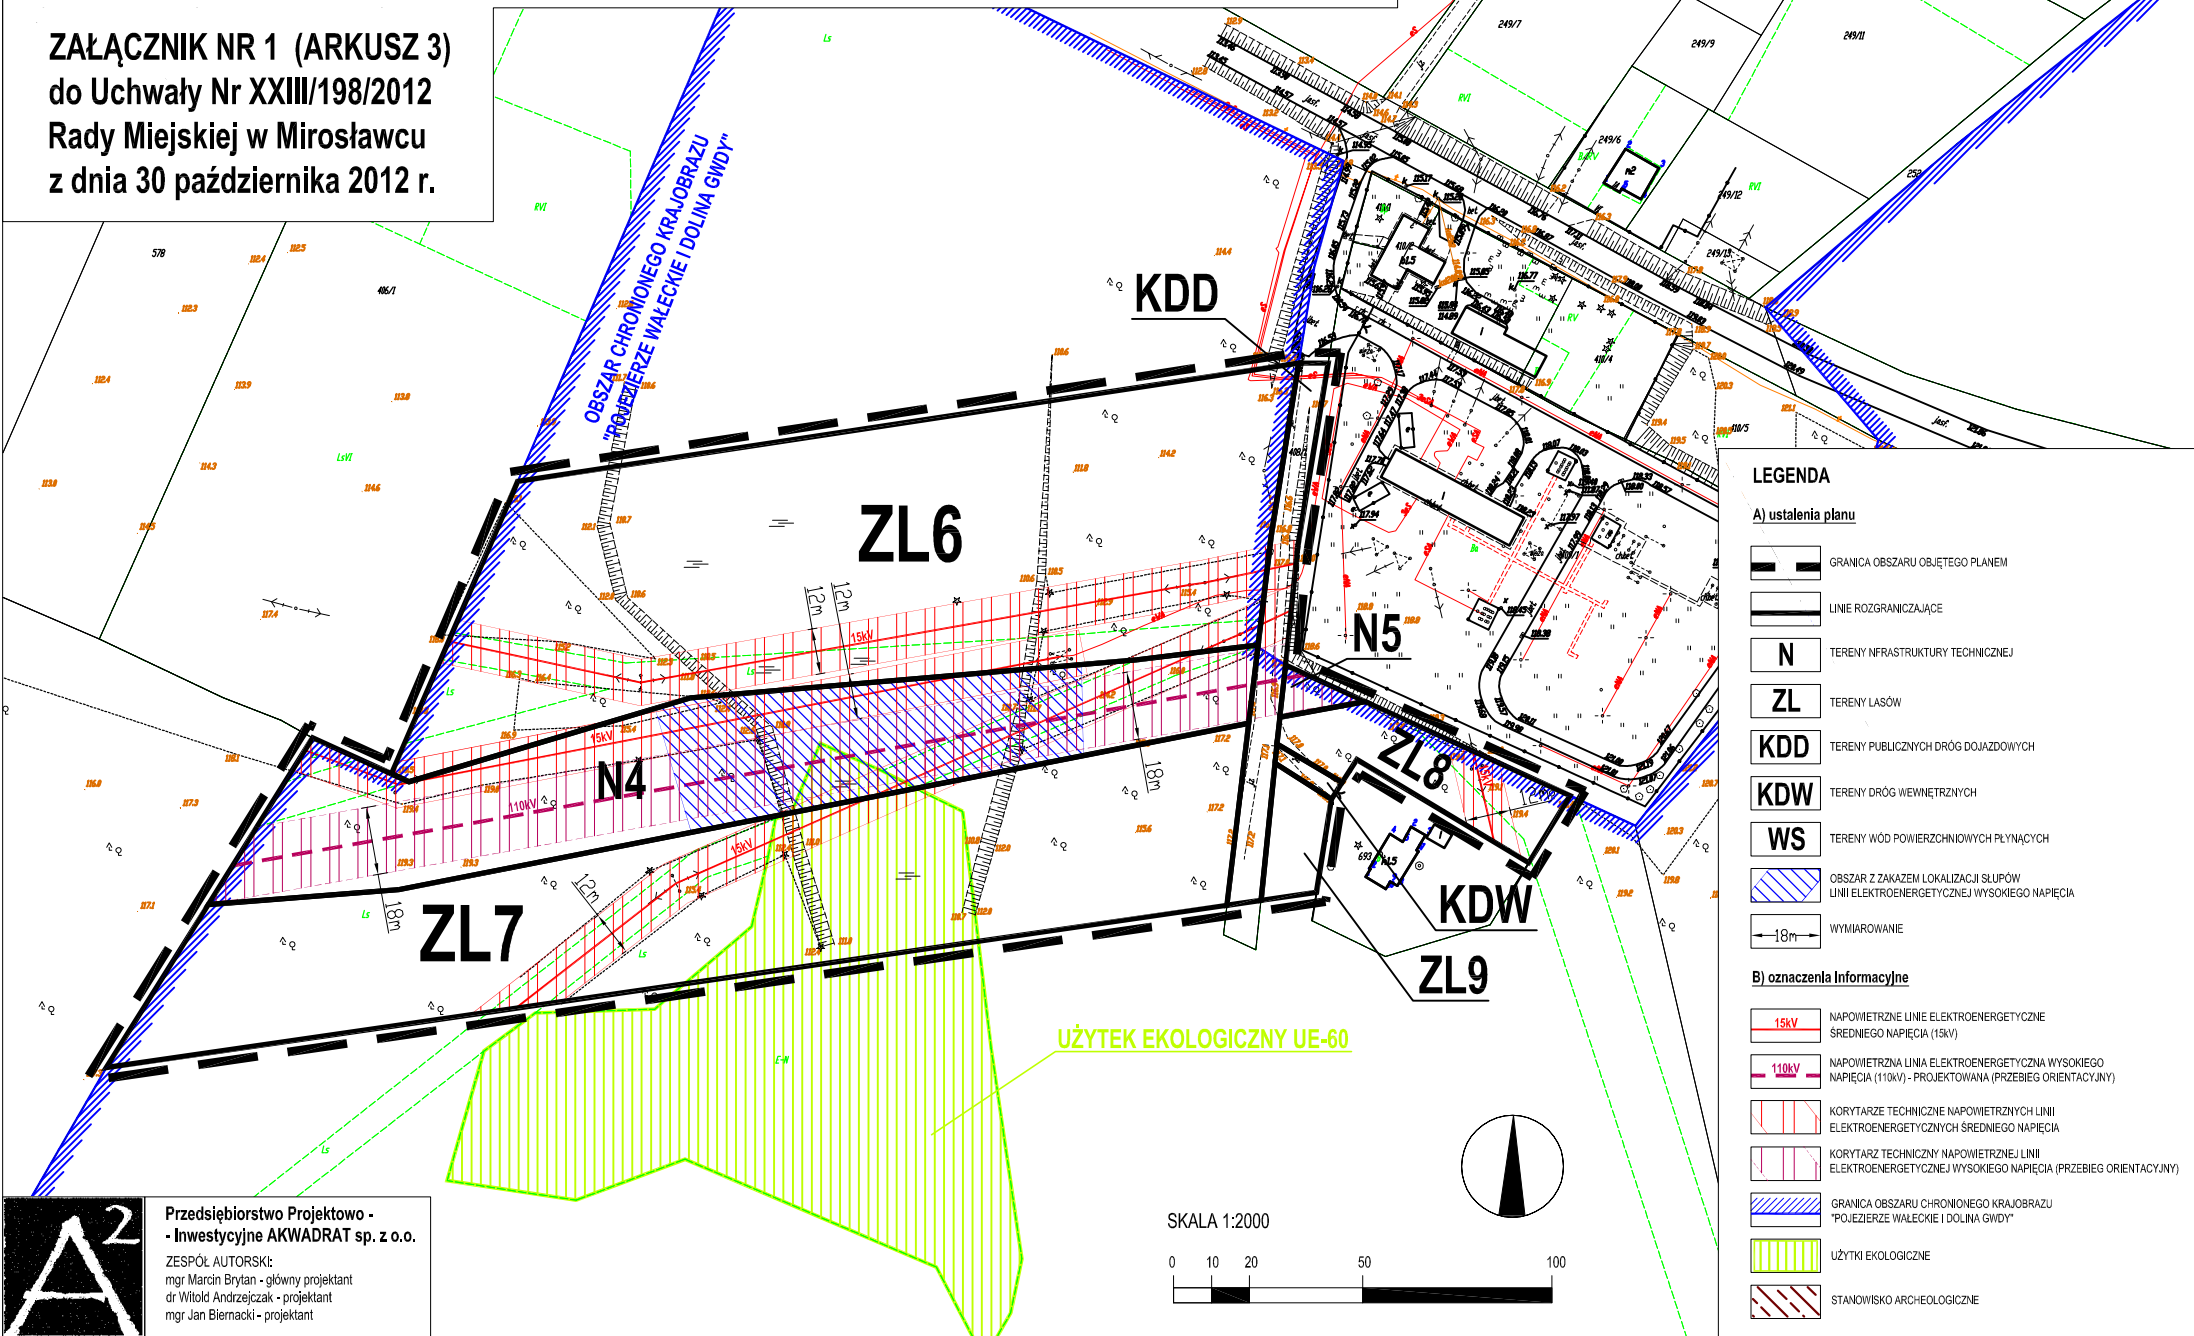

LEGENDA	
A) ustalenia planu	
	GRANICA OBSZARU OBJĘTEGO PLANEM
	LINIE ROZGRANICZAJĄCE
	TERENY INFRASTRUKTURY TECHNICZNEJ
	TERENY LASÓW
	TERENY PUBLICZNYCH DRÓG DOJAZDOWYCH
	TERENY DRÓG WIĘTRZNYCH
	TERENY WÓD POWIERZCHNIOWYCH PŁYNĄCYCH
	OBSZAR Z ZAKAZEM LOKALIZACJI SŁUPÓW LINII ELEKTROENERGETYCZNEJ WYSOKIEGO NAPIĘCIA
	WYMIAROWANIE
B) oznaczenia Informacyjne	
	NAPOWIETRZNE LINIE ELEKTROENERGETYCZNE ŚREDNIEGO NAPIĘCIA (15kV)
	NAPOWIETRZNA LINIA ELEKTROENERGETYCZNA WYSOKIEGO NAPIĘCIA (110kV) - PROJEKTOWANA (PRZEBIEG ORIENTACYJNY)
	KORYTARZE TECHNICZNE NAPOWIETRZNYCH LINII ELEKTROENERGETYCZNYCH ŚREDNIEGO NAPIĘCIA
	KORYTARZE TECHNICZNE NAPOWIETRZNEJ LINII ELEKTROENERGETYCZNEJ WYSOKIEGO NAPIĘCIA (PRZEBIEG ORIENTACYJNY)
	GRANICA OBSZARU CHRONIONEGO KRAJOBRAZU "POJEZIERZE WAŁECKIE I DOLINA GWIDY"
	UŻYTKI EKOLOGICZNE
	STANOWISKO ARCHEOLOGICZNE

A2 Przedsiębiorstwo Projektowo -
- Inwestycyjne AKWADRAT sp. z o.o.
ZESPÓŁ AUTORSKI:
mgr Marcin Brytan - główny projektant
dr Witold Andrzejczak - projektant
mgr Jan Biernacki - projektant

